




SITUATIE 1/1000

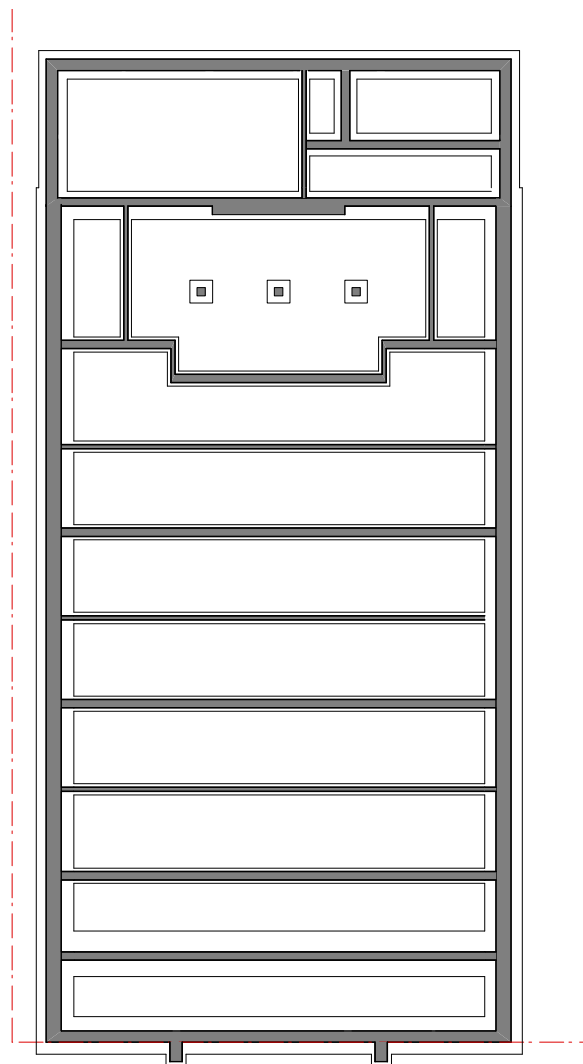

FUNDERING

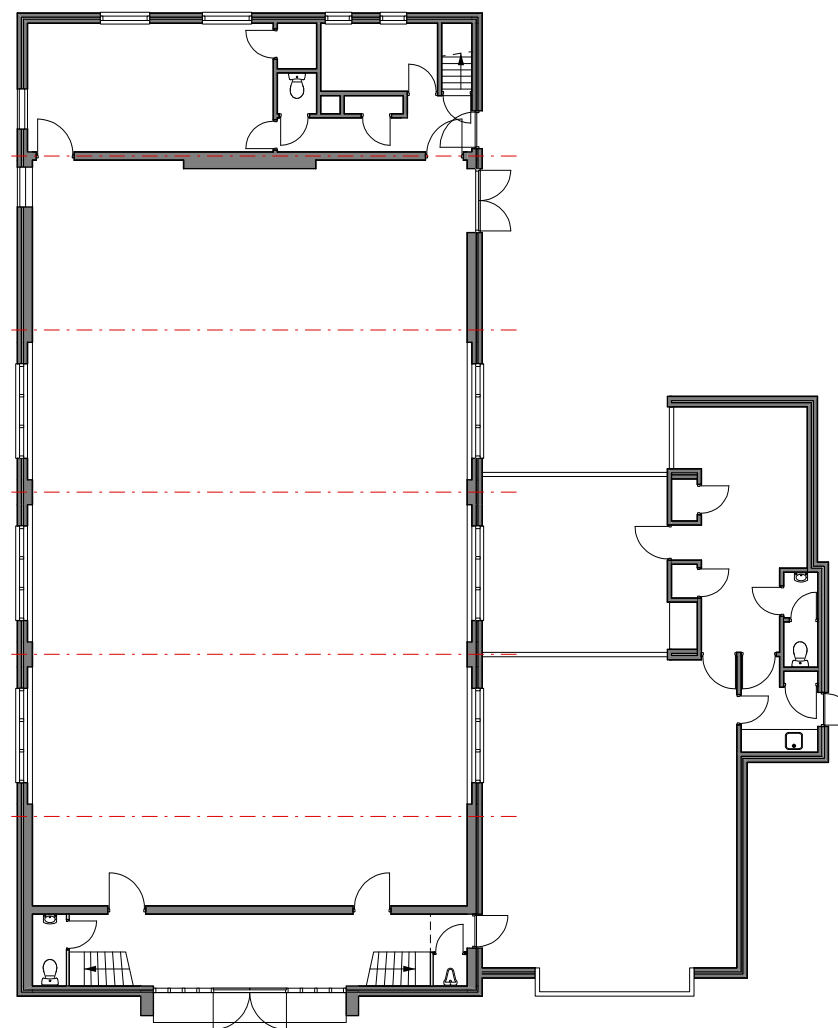

BEGANE GROND

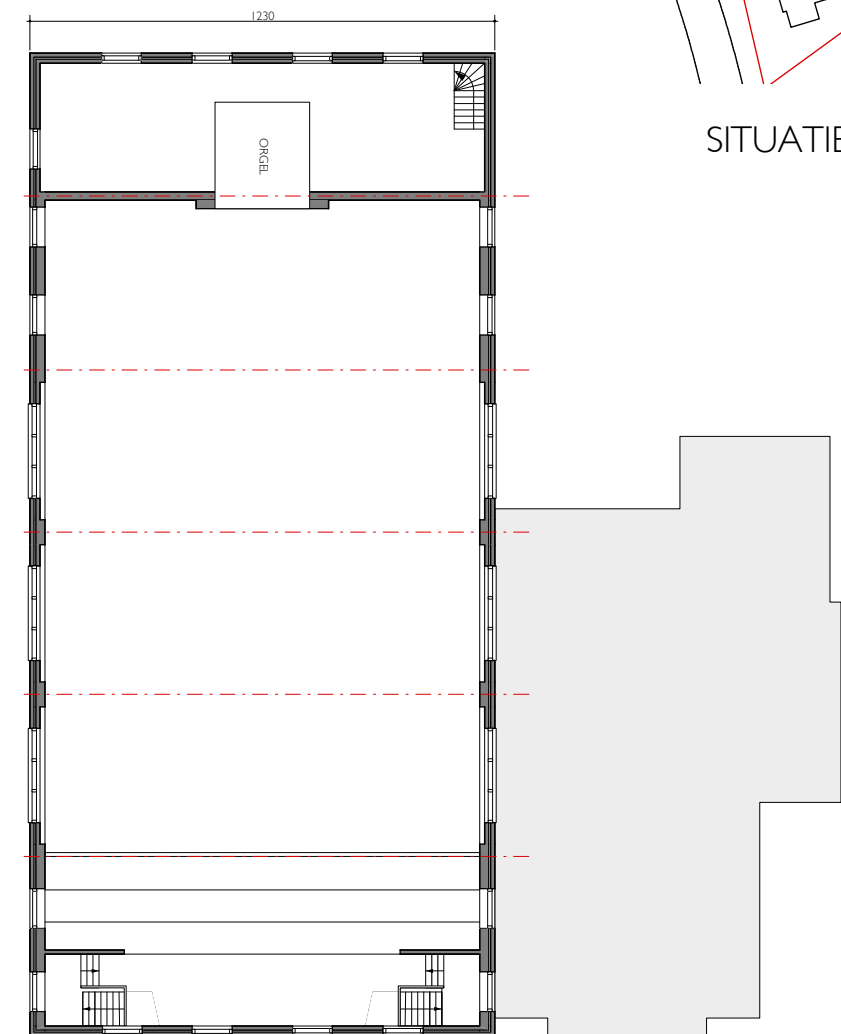

VERDIEPING




Antoon Reijntjens Architect
 Couwenhoven 5503 3703 EV Zeist
 T. 030 699 52 50 E. antar@xs4all.nl


HAALBAARHEIDSONDERZOEK VERBOUW
 KERK TE DRIEBERGEN TOT WOONBESTEMMING
 opdracht: centraal wonen en bouwen heuvelrug

schaal 1/200
 datum 22/04/2011
 werknr 0819 blad 01

PLATTEGRONDEN BESTAAND

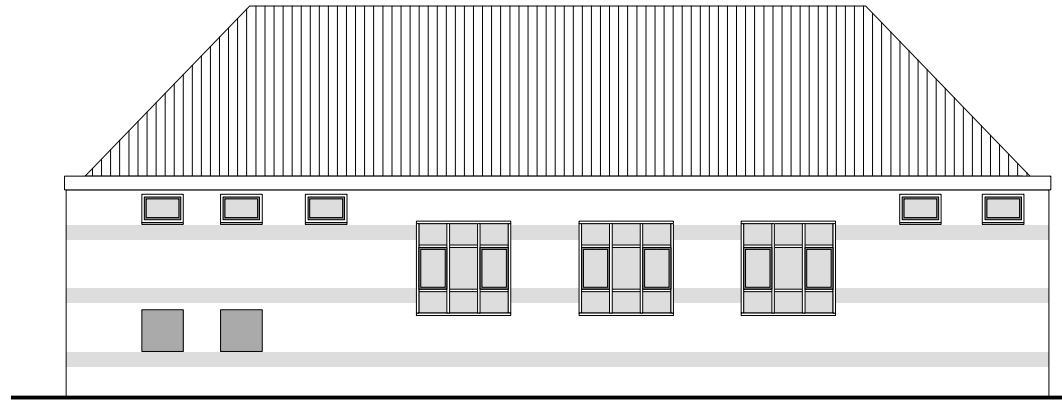


LINKER ZIJGEVEL (NW)

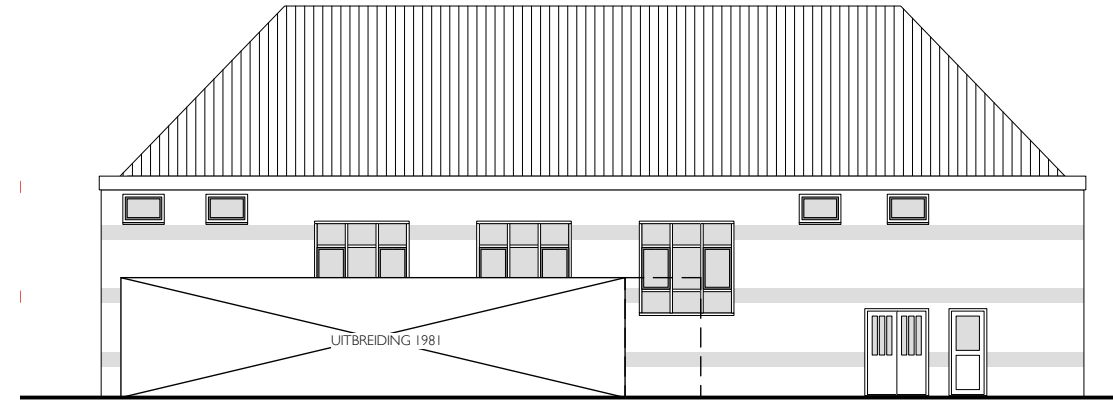


RECHTER ZIJGEVEL (ZO)



VOORGEVEL (ZW)

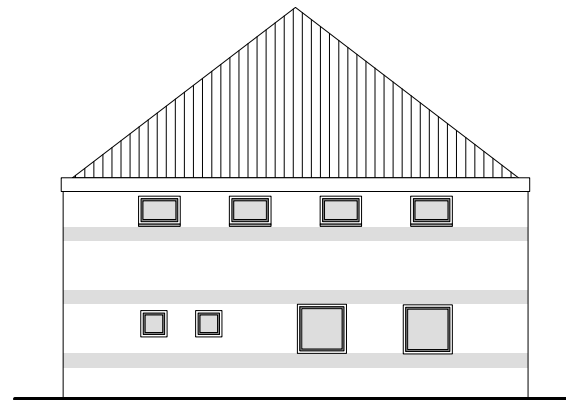

ACHTERGEVEL (NO)

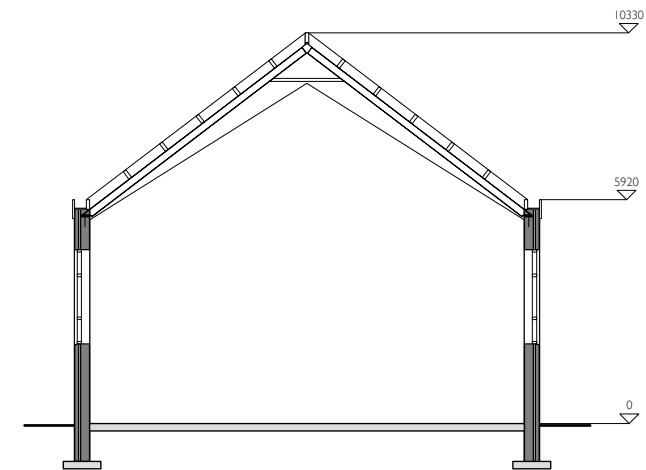

DOORSNEDE



Antoon Reijntjens Architect
 Couwenhoven 5503 3703 EV Zeist
 T. 030 699 52 50 E. antar@xs4all.nl

GEVELS & DOORSNEDE BESTAAND

HAALBAARHEIDSONDERZOEK VERBOUW
 KERK TE DRIEBERGEN TOT WOONBESTEMMING
 opdracht: centraal wonen en bouwen heuvelrug

schaal 1/200
 datum 22/04/2011
 werknr 0819 blad 02